


СХЕМА ГЕНПЛАНУ М 1 : 500

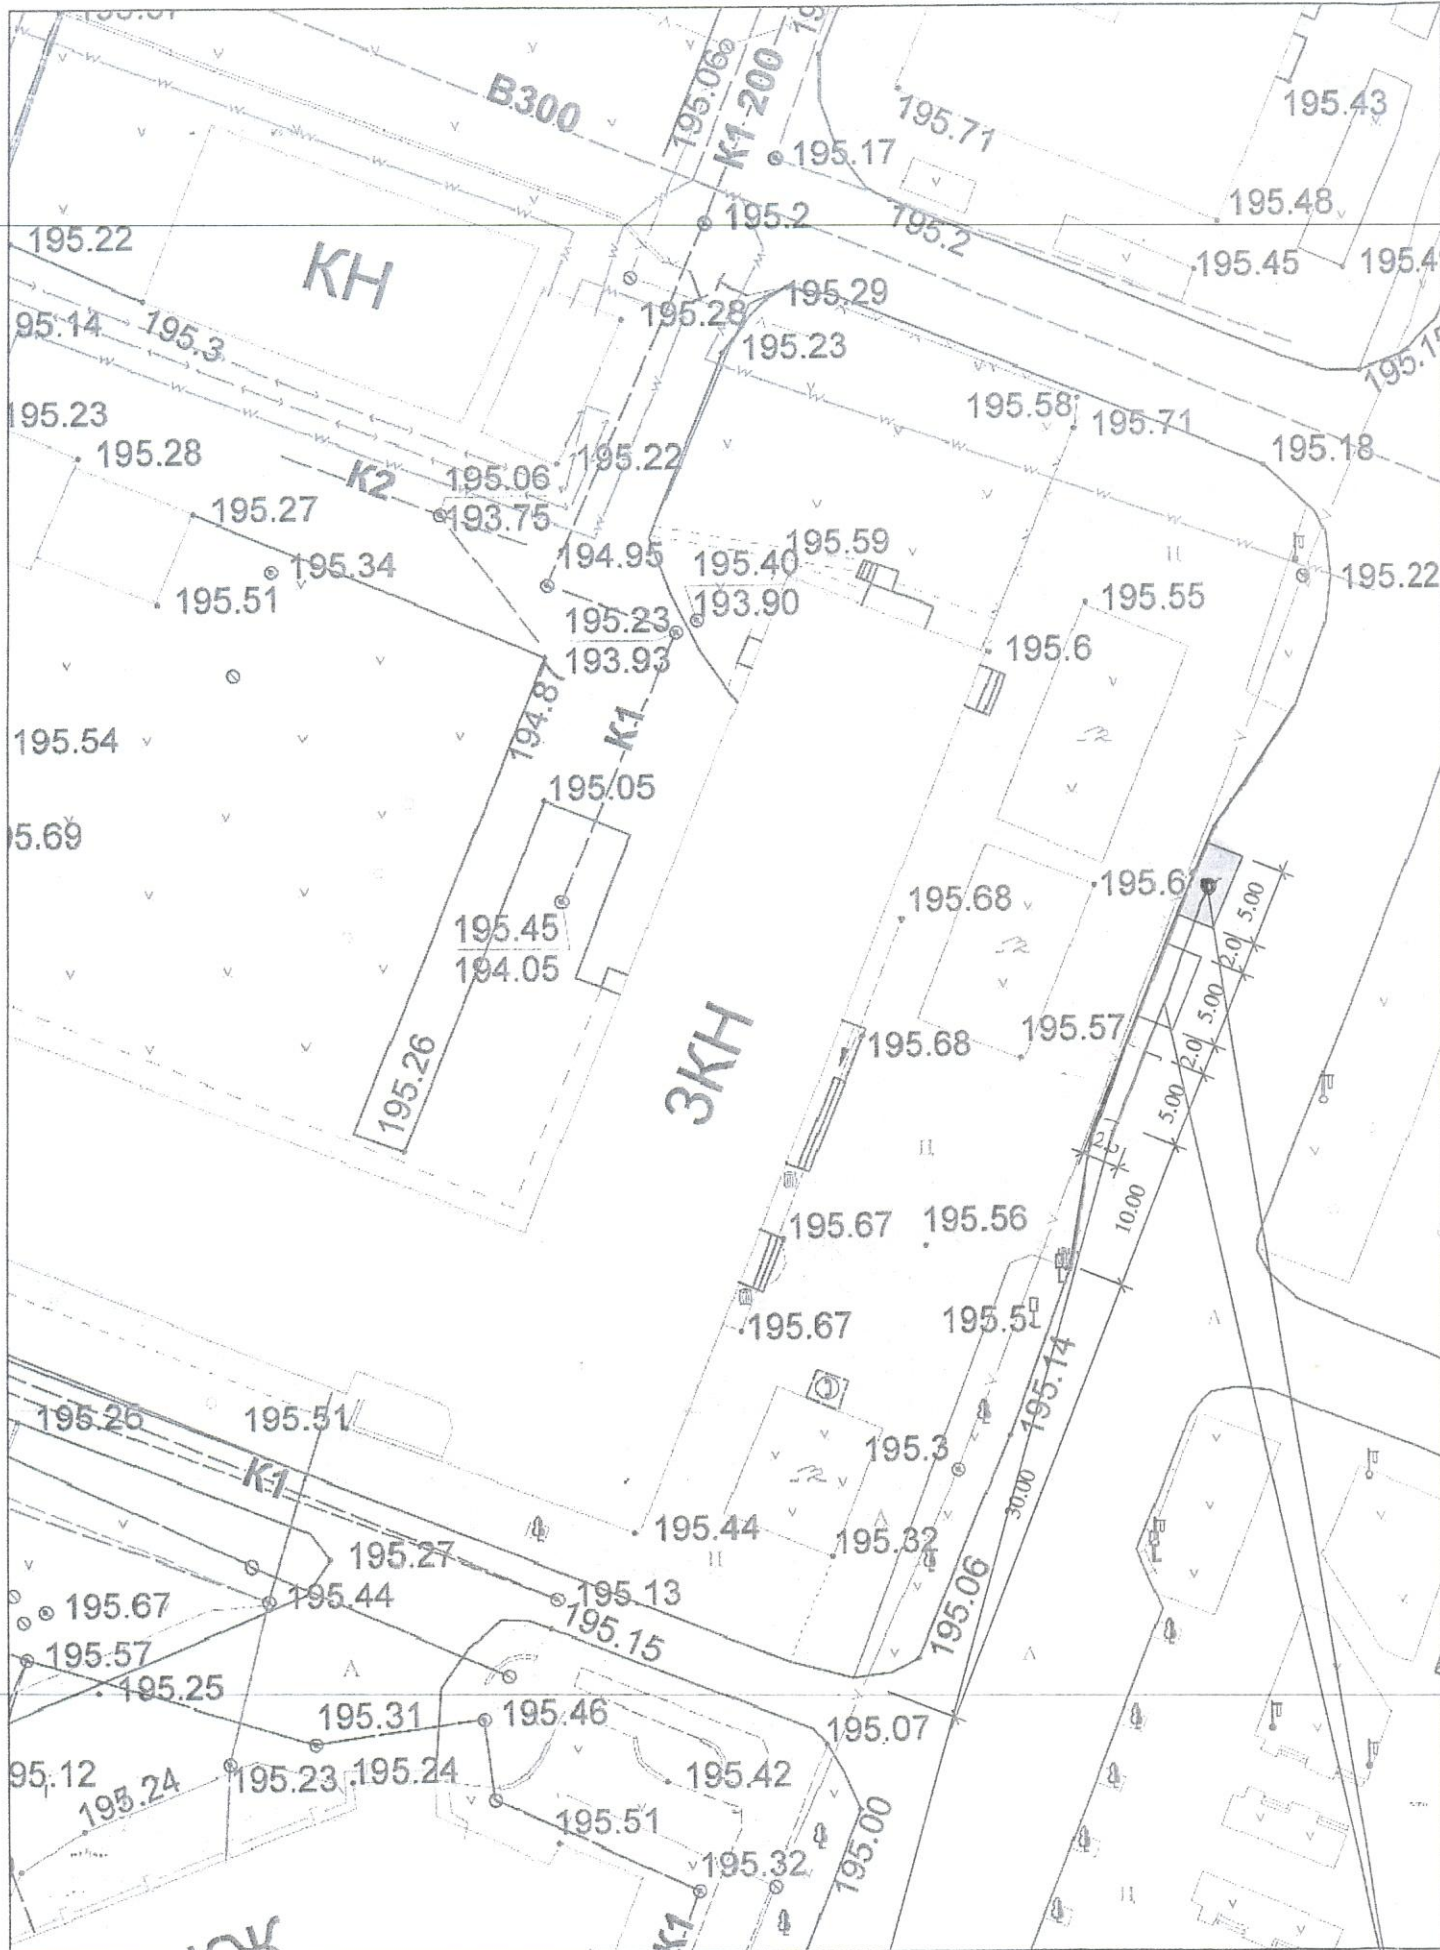

Місце паркування таксі

Автостоянка для паркування легкового транспорту