Кадастровий план земельної ділянки

Кадастровий номер 4611800000:02:002:0072

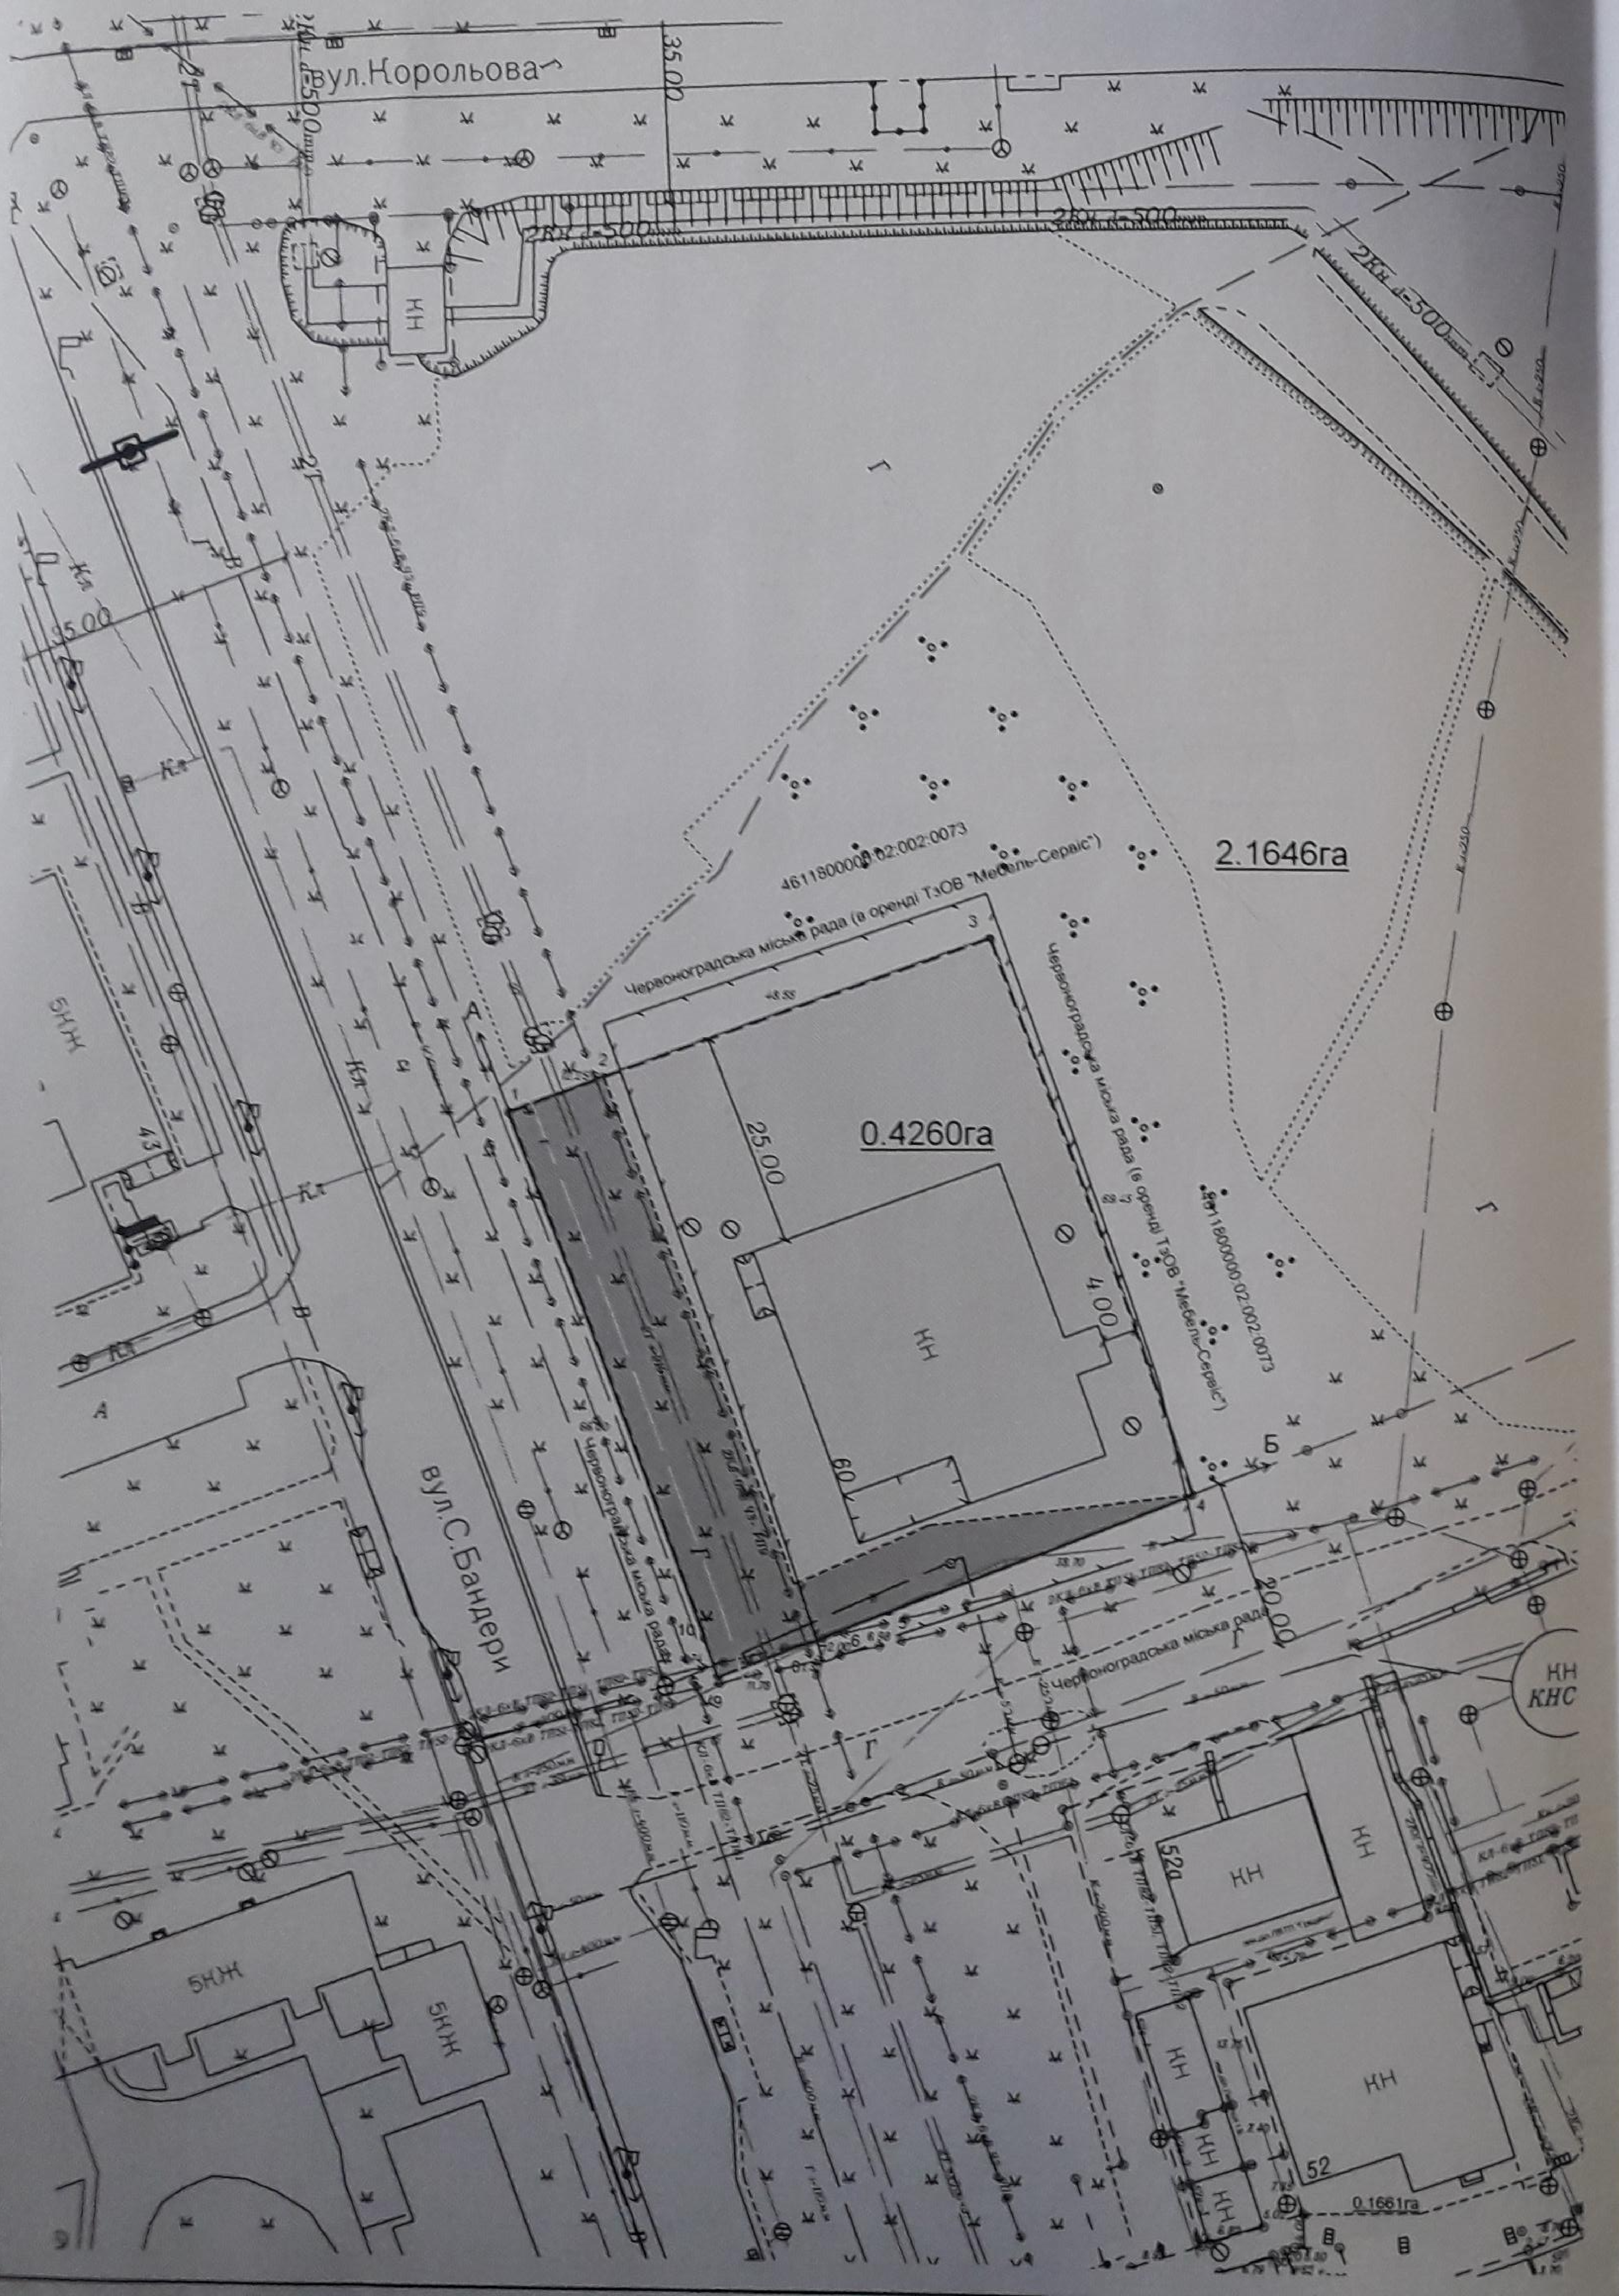

Координати поворотних точок земельної ділянки

№ точки	Координати в метрах	
	X	Y
1	5577265.713	1352897.345
2	5577269.906	1352908.856
3	5577286.519	1352954.478
4	5577221.259	1352978.246
5	5577207.250	1352942.171
6	5577204.724	1352935.666
7	5577204.000	1352933.801
8	5577203.530	1352932.591
9	5577199.267	1352921.613
10	5577203.716	1352919.988

Електронний документ перевірено та внесено до Державного земельно кадастру
Державний кадастровий реєстратор Пляцко М.Т.
(прізвище, ім'я, по батькові)
Відділ у м. Червоноград
(Міськрайонне управління у Сокальському районі та м. Червоноград ГУ Держгеокадастру у Львівській області)
(підпис Державного кадастрового реєстратора)
М.П.
26 12 2019 р.
дата позначки

УМОВНІ ПОЗНАЧЕННЯ

(межі частин земельної ділянки на які поширюється дія обмежень у використанні земельних ділянок)

▭	- встановлюється обмеження на право використання цієї ділянки, згідно якого забороняється, земельна ділянка знаходиться в межах підзони ГЕО-2.1- територія спостерігається просідання поверхні землі до 0,1 м. в зв'язку з тим, що територія міста знаходиться на підроблених територіях родовища кам'яного вугілля.
▨	-встановлюється обмеження на право використання цієї ділянки, згідно якого забороняється, земельна ділянка знаходиться в межах підзони ГЕО-2.1- територія де спостерігається просідання поверхні землі до 0,1 м. в зв'язку з тим, що територія міста знаходиться на підроблених територіях родовища кам'яного вугілля, встановлюється обмеження охоронній зоні навколо інженерних комунікацій, згідно якого забороняється будь-яке будівництво, прокладання інженерних мереж, посадка дерев тощо проводиться за погодженням з балансоутримувачем інженерних мереж.

ОПИС МЕЖ:

Від А до Б землі *Червоноградської міської ради (в оренді ТзОВ "Мебель-Сервіс")*;
Від Б до А землі *загального користування міста;*

ПЕРЕЛІК ЗЕМЕЛЬНИХ УГІДЬ

Код угіддя згідно КВЗУ	Назва угідь	Площа, га
008.03	Землі під соціально-культурними об'єктами (будівля) встановлено обмеження 06.01)	0.1179
008.03	Землі під соціально-культурними об'єктами (Під проїздами, проходами, площадками, встановлено обмеження 06.01, 01.08)	0.1116
008.03	Землі під соціально-культурними об'єктами (Під проїздами, проходами, площадками, встановлено обмеження 06.01)	0.1965
	Всього	0.4260

Інженер - землевпорядник	Бородій І.О.	

Технічна документація із землеустрою щодо поділу земельної ділянки

Товариство з обмеженою відповідальністю "Мебель-Сервіс"
Код КВЦПЗ 02.10 - для будівництва і обслуговування багатоквартирного житлового будинку з об'єктами торгово-розважальної та ринкової інфраструктури (для будівництва житлового комплексу з вбудованими торгово-розважальними об'єктами та прибудованими приміщеннями по окремо розташованими об'єктами комерційного призначення)
м. Червоноград, вул. Ст.Бандери, 60

Стадія	Аркуш
ТД	1

Кадастровий номер
4611800000:02:002:0072

КАДАСТРОВИЙ ПЛАН

ФОП Бородій І.О.
РНОКПП 2804714566