Кадастровий план земельної ділянки кадастровий номер 4611800000:02:002:0073

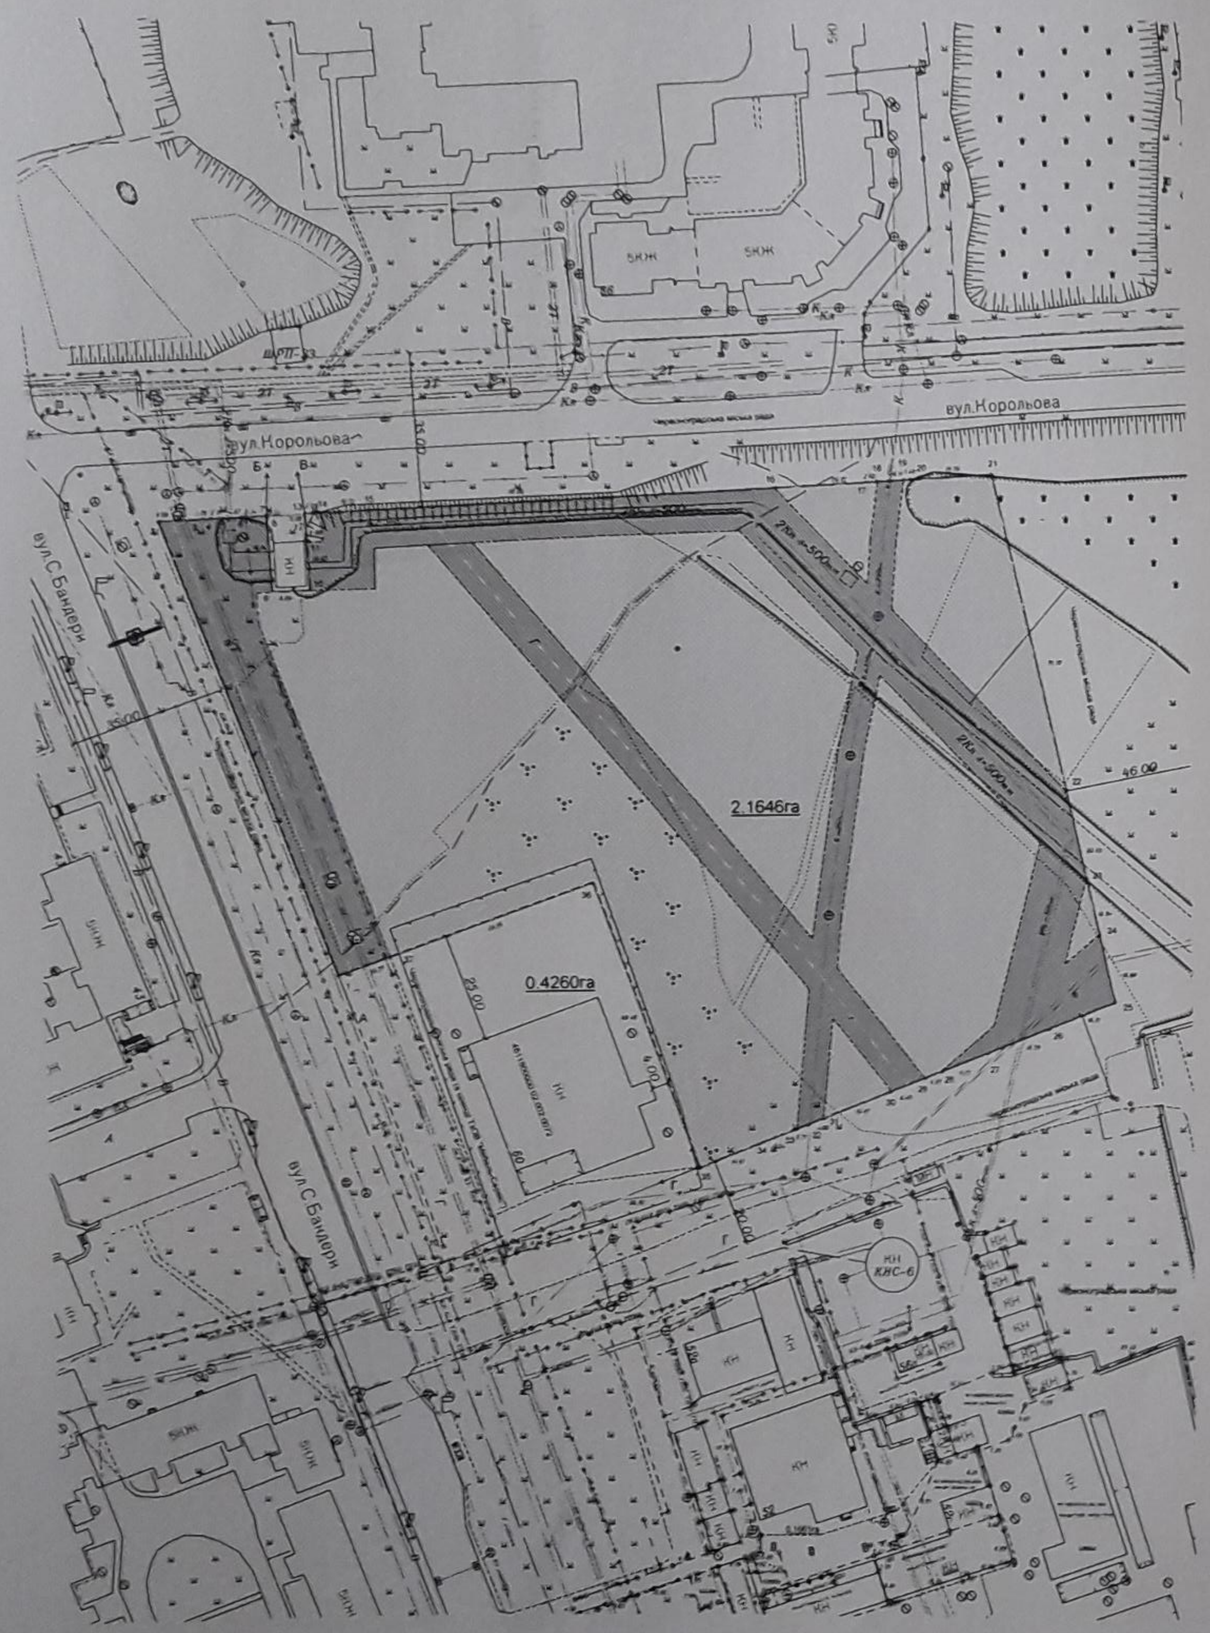

Координати поворотних точок земельної ділянки

№ точки	Координати в метрах	
1	5577265.713	1352897.345
2	5577367.899	1352860.025
3	5577368.469	1352869.602
4	5577368.574	1352871.349
5	5577368.711	1352873.658
6	5577368.971	1352878.019
7	5577369.289	1352883.351
8	5577368.941	1352883.368
9	5577352.218	1352884.221
10	5577352.606	1352892.799
11	5577363.466	1352892.260
12	5577369.444	1352891.964
13	5577369.801	1352891.946
14	5577369.994	1352895.224
15	5577370.625	1352905.921
16	5577375.982	1352996.740
17	5577377.202	1353017.422
18	5577377.356	1353020.037
19	5577377.716	1353026.140
20	5577377.803	1353027.618
21	5577378.910	1353046.377
22	5577306.696	1353062.982
23	5577286.570	1353067.610
24	5577273.960	1353070.509
25	5577258.473	1353074.071
26	5577252.569	1353058.868
27	5577246.996	1353044.519
28	5577242.939	1353034.071
29	5577241.394	1353030.092
30	5577238.354	1353022.263
31	5577232.320	1353006.727
32	5577230.873	1353003.001
33	5577229.892	1353000.476
34	5577226.548	1352991.864
35	5577221.259	1352978.246
36	5577286.519	1352954.478
37	5577269.906	1352908.856

Електронний документ перевірено та внесено до Державного земельного кадастру
Державний кадастровий реєстратор Плацко М.Т.
(прізвище, ім'я, по батькові)
Відділ у м. Червоноград
(Міськрайонне управління у Сокальському районі та м. Червоноград ГУ Держгеокадастру у Львівській області)
(підпис Державного кадастрового реєстратора)
М.П.
26 грудня 2019 р.
(дата внесення змін)

ПЛЯЦКО Марина Тимофіївна

УМОВНІ ПОЗНАЧЕННЯ

(межі частин земельної ділянки на які поширюється дія обмежень у використанні земельних ділянок)

- встановлюється обмеження на право використання цієї ділянки, згідно якого забороняється, земельна ділянка знаходиться в межах підзони ГЕО-2.1- територія де спостерігається просідання поверхні землі до 0,1 м. в зв'язку з тим, що територія міста знаходиться на підробітальних територіях родовищ кам'яного вугілля
- встановлюється обмеження на право використання цієї ділянки, згідно якого забороняється, земельна ділянка знаходиться в межах підзони ГЕО-2.1- територія де спостерігається просідання поверхні землі до 0,1 м. в зв'язку з тим, що територія міста знаходиться на підробітальних територіях родовищ кам'яного вугілля, встановлюється обмеження в охоронній зоні навколо інженерних комунікацій, згідно якого забороняється будь-яке будівництво, прокладання інженерних мереж, посадка дерев тощо проводиться за погодженням з балансоутримувачем інженерних мереж.

ОПИС МЕЖ:

Від А до Б землі *загального користування міста*
Від Б до В землі *КП "Червоноградводоканал"*
Від В до Г землі *загального користування міста*
Від Г до А землі *Червоноградської міської ради (в оренді ТзОВ "Мебель-Сервіс")*

ПЕРЕЛІК ЗЕМЕЛЬНИХ УГІДЬ

Код угіддя	Назва угідь	Площ. га
012.00	Землі , зайняті поточним будівництво та відведені під будівництво (будівництво на яких не розпочато)(встановлено обмеження код 06.01, 01.08	0,1447
012.00	Землі , зайняті поточним будівництво та відведені під будівництво (будівництво на яких не розпочато)(встановлено обмеження код 06.01, 01.08	0,5033
012.00	Землі , зайняті поточним будівництво та відведені під будівництво (будівництво на яких не розпочато)(встановлено обмеження код 06.01	0,6829
012.00	Землі , зайняті поточним будівництво та відведені під будівництво (будівництво на яких не розпочато)(встановлено обмеження код 06.01	0,3795
012.00	Землі , зайняті поточним будівництво та відведені під будівництво (будівництво на яких не розпочато)(встановлено обмеження код 06.01	0,0263
012.00	Землі , зайняті поточним будівництво та відведені під будівництво (будівництво на яких не розпочато)(встановлено обмеження код 06.01	0,1995
012.00	Землі , зайняті поточним будівництво та відведені під будівництво (будівництво на яких не розпочато)(встановлено обмеження код 06.01	0,2634
012.00	Землі , зайняті поточним будівництво та відведені під будівництво (будівництво на яких не розпочато)(встановлено обмеження код 06.01	0,0059
012.00	Землі , зайняті поточним будівництво та відведені під будівництво (будівництво на яких не розпочато)(встановлено обмеження код 06.01	0,0170
012.00	Землі , зайняті поточним будівництво та відведені під будівництво (будівництво на яких не розпочато)(встановлено обмеження код 06.01	0,0021
	Всього	**2,1646**

Інженер - землевпорядник Бородій І.О.

СЕРТИФІКОВАНИЙ ІНЖЕНЕР-ЗЕМЛЕУСТРОЯ БОРОДІЙ ІГОР ОЛЕКСІЙОВИЧ

Технічна документація із землеустрою щодо поділу земельної ділянки

Товариство з обмеженою відповідальністю "Мебель-Сервіс"

Код КВЦПЗ 02.10 - для будівництва і обслуговування багатоквартирного житлового будинку з об'єктами торгово-розважальної та ринкової інфраструктури (для будівництва житлового комплексу із вбудованими приміщеннями та окремо розташованими об'єктами комерційного призначення)

м. Червоноград, вул. Ст.Бандери, 62

Кадастровий номер 4611800000:02:002:0073	Стадія	Аркуш	Масштаб
	ТД	1	1:2000

КАДАСТРОВИЙ ПЛАН земельної ділянки

ФОП Бородій І.О
РНОКПП 2804714566