


земельних ділянок, сформованих за результатами розроблення детального плану, відомості про які підлягають внесенню до Державного земельного кадастру

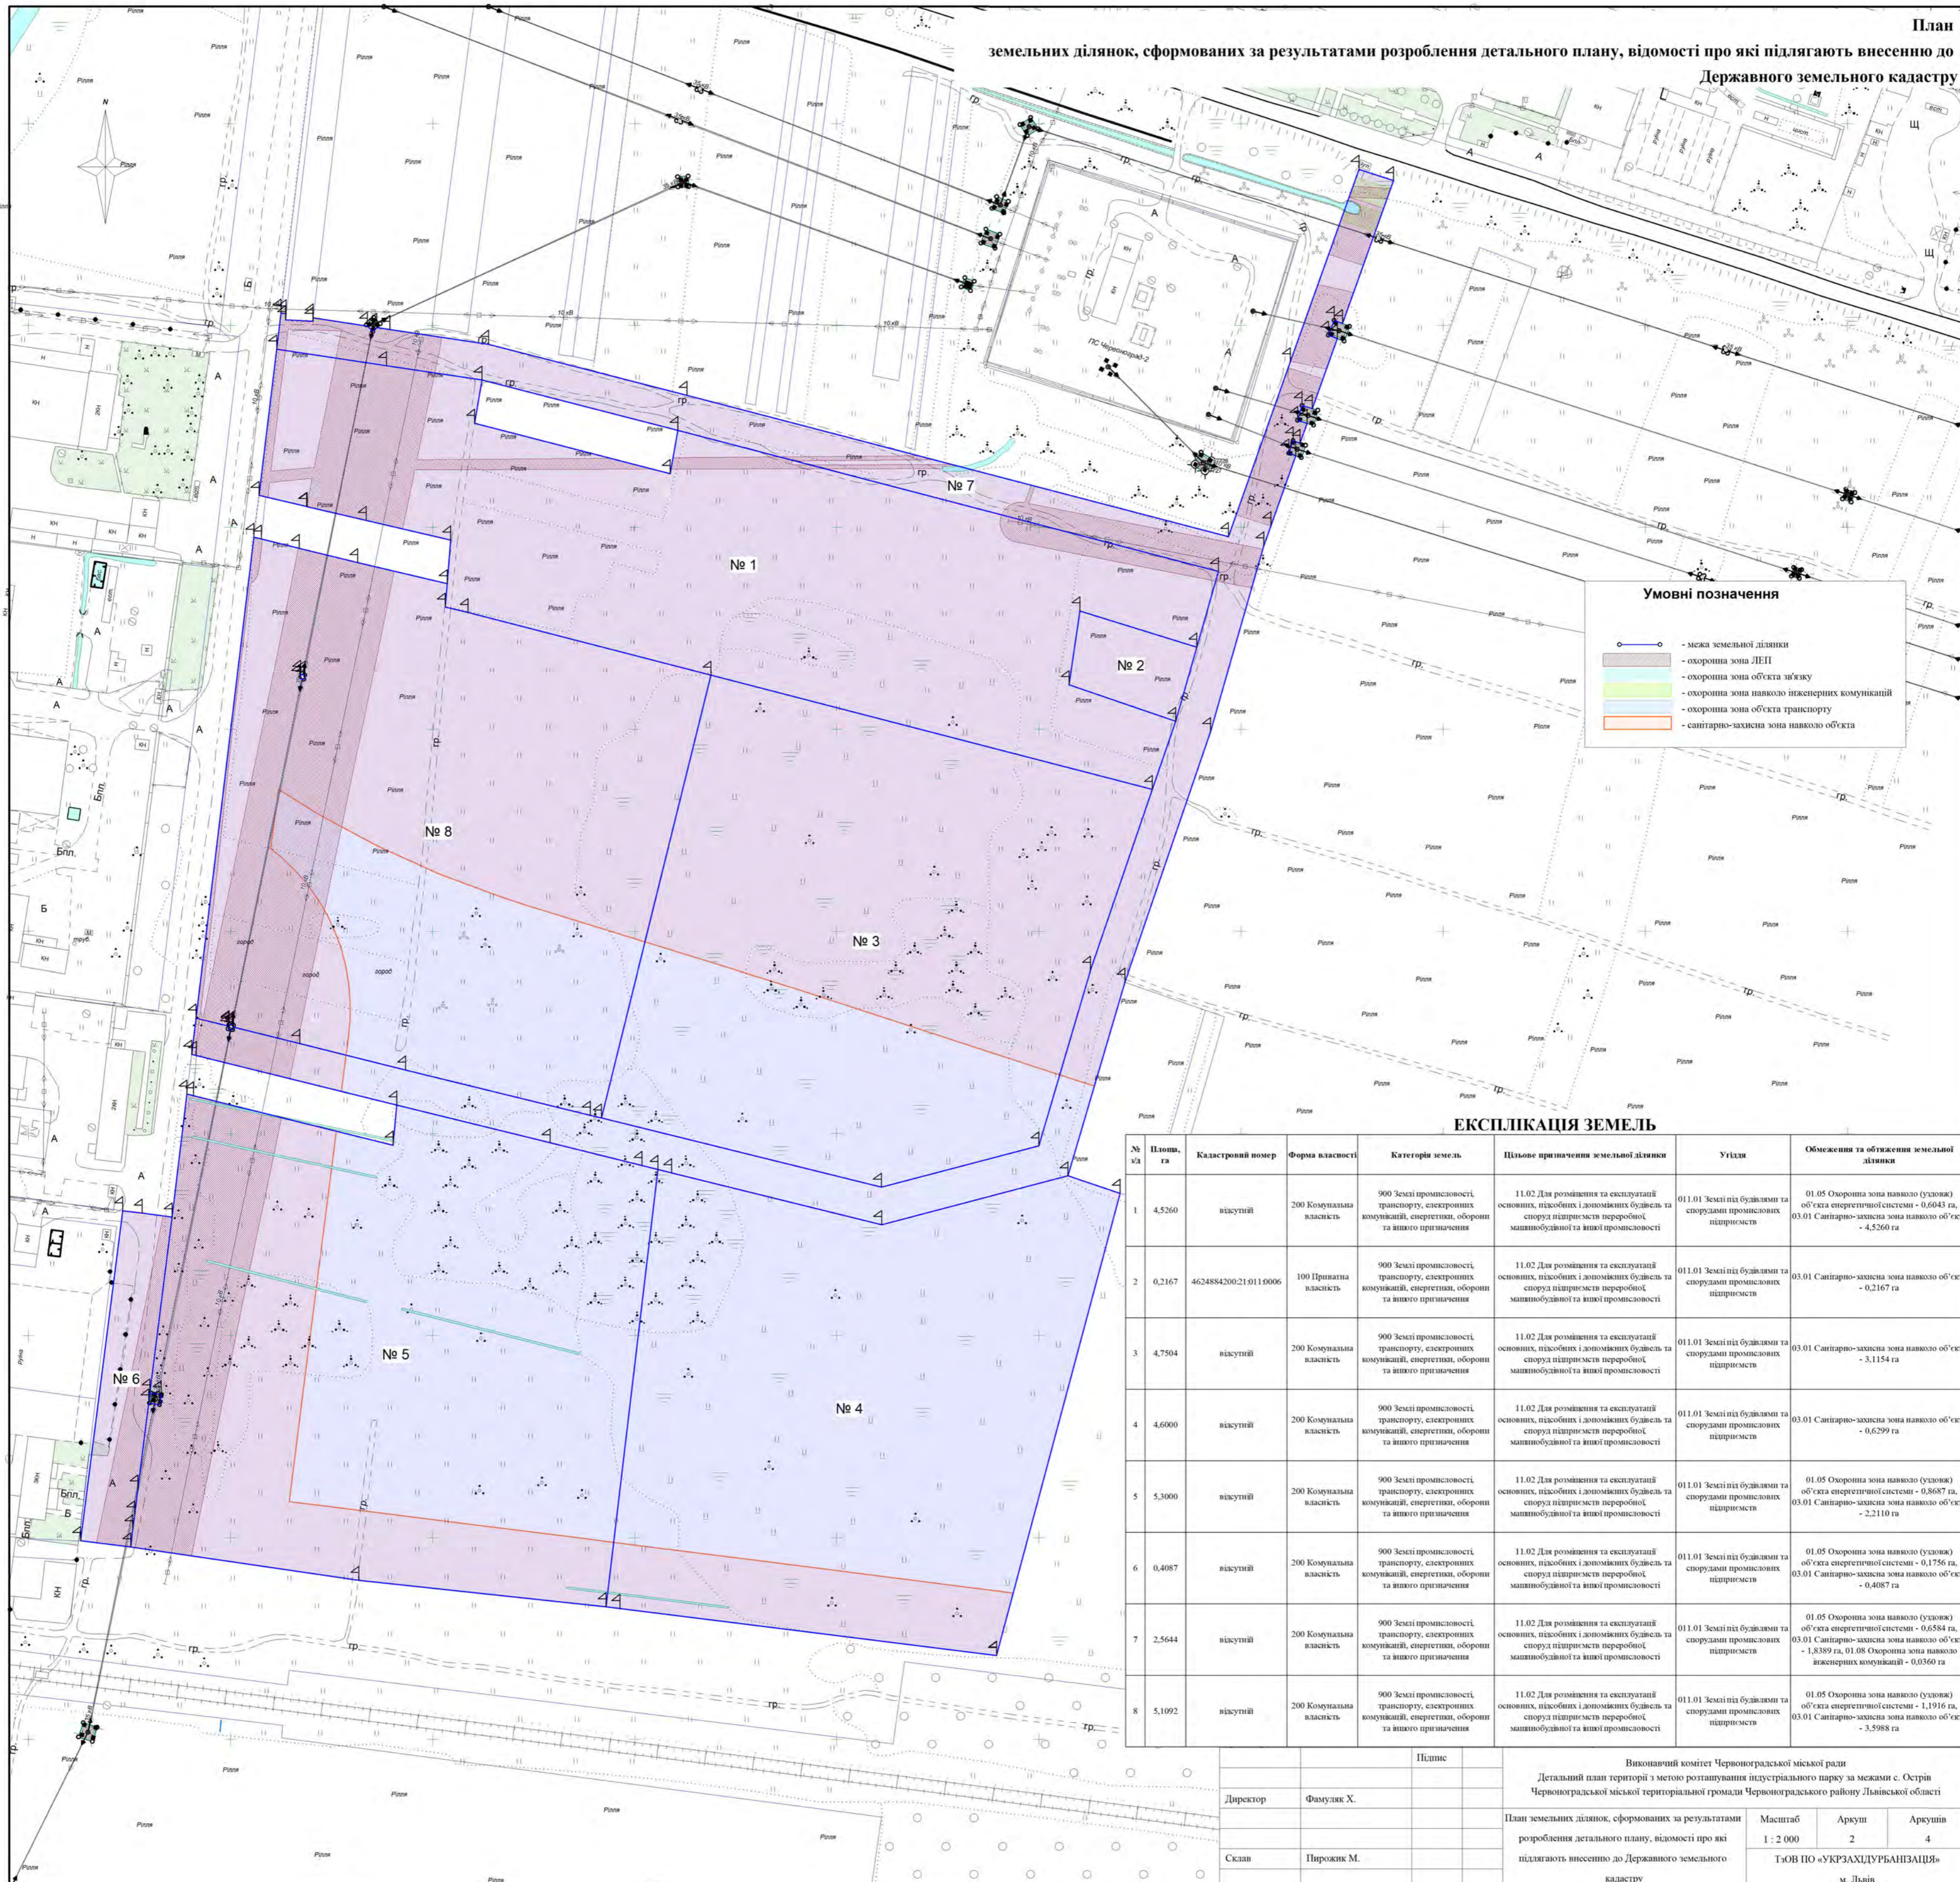

Умовні позначення

- межа земельної ділянки
- охоронна зона ЛЕП
- охоронна зона об'єкта зв'язку
- охоронна зона навколо інженерних комунікацій
- охоронна зона об'єкта транспорту
- санітарно-захисна зона навколо об'єкта

ЕКСПЛІКАЦІЯ ЗЕМЕЛЬ

№ з/д	Площ, га	Кадастровий номер	Форма власності	Категорія земель	Цільове призначення земельної ділянки	Утіцця	Обмеження та обтяження земельної ділянки
1	4,5260	відсутній	200 Кошувальна власність	900 Землі промисловості, транспорту, електронних комунікацій, енергетики, оборони та іншого призначення	11.02 Для розміщення та експлуатації основних, підсобних і допоміжних будівель та споруд підприємств переробної машинобудівної та швейної промисловості	011.01 Землі під будівлями та спорудами промислових підприємств	01.05 Охоронна зона навколо (уздовж) об'єкта енергетичної системи - 0,6043 га, 03.01 Санітарно-захисна зона навколо об'єкта - 4,5260 га
2	0,2167	4624884200.21.011.0006	100 Приватна власність	900 Землі промисловості, транспорту, електронних комунікацій, енергетики, оборони та іншого призначення	11.02 Для розміщення та експлуатації основних, підсобних і допоміжних будівель та споруд підприємств переробної машинобудівної та швейної промисловості	011.01 Землі під будівлями та спорудами промислових підприємств	03.01 Санітарно-захисна зона навколо об'єкта - 0,2167 га
3	4,7504	відсутній	200 Кошувальна власність	900 Землі промисловості, транспорту, електронних комунікацій, енергетики, оборони та іншого призначення	11.02 Для розміщення та експлуатації основних, підсобних і допоміжних будівель та споруд підприємств переробної машинобудівної та швейної промисловості	011.01 Землі під будівлями та спорудами промислових підприємств	03.01 Санітарно-захисна зона навколо об'єкта - 3,1154 га
4	4,6000	відсутній	200 Кошувальна власність	900 Землі промисловості, транспорту, електронних комунікацій, енергетики, оборони та іншого призначення	11.02 Для розміщення та експлуатації основних, підсобних і допоміжних будівель та споруд підприємств переробної машинобудівної та швейної промисловості	011.01 Землі під будівлями та спорудами промислових підприємств	03.01 Санітарно-захисна зона навколо об'єкта - 0,6299 га
5	5,3000	відсутній	200 Кошувальна власність	900 Землі промисловості, транспорту, електронних комунікацій, енергетики, оборони та іншого призначення	11.02 Для розміщення та експлуатації основних, підсобних і допоміжних будівель та споруд підприємств переробної машинобудівної та швейної промисловості	011.01 Землі під будівлями та спорудами промислових підприємств	01.05 Охоронна зона навколо (уздовж) об'єкта енергетичної системи - 0,8687 га, 03.01 Санітарно-захисна зона навколо об'єкта - 2,2110 га
6	0,4087	відсутній	200 Кошувальна власність	900 Землі промисловості, транспорту, електронних комунікацій, енергетики, оборони та іншого призначення	11.02 Для розміщення та експлуатації основних, підсобних і допоміжних будівель та споруд підприємств переробної машинобудівної та швейної промисловості	011.01 Землі під будівлями та спорудами промислових підприємств	01.05 Охоронна зона навколо (уздовж) об'єкта енергетичної системи - 0,1756 га, 03.01 Санітарно-захисна зона навколо об'єкта - 0,4087 га
7	2,5644	відсутній	200 Кошувальна власність	900 Землі промисловості, транспорту, електронних комунікацій, енергетики, оборони та іншого призначення	11.02 Для розміщення та експлуатації основних, підсобних і допоміжних будівель та споруд підприємств переробної машинобудівної та швейної промисловості	011.01 Землі під будівлями та спорудами промислових підприємств	01.05 Охоронна зона навколо (уздовж) об'єкта енергетичної системи - 0,6584 га, 03.01 Санітарно-захисна зона навколо об'єкта - 1,8389 га, 01.08 Охоронна зона навколо інженерних комунікацій - 0,0360 га
8	5,1092	відсутній	200 Кошувальна власність	900 Землі промисловості, транспорту, електронних комунікацій, енергетики, оборони та іншого призначення	11.02 Для розміщення та експлуатації основних, підсобних і допоміжних будівель та споруд підприємств переробної машинобудівної та швейної промисловості	011.01 Землі під будівлями та спорудами промислових підприємств	01.05 Охоронна зона навколо (уздовж) об'єкта енергетичної системи - 1,1916 га, 03.01 Санітарно-захисна зона навколо об'єкта - 3,5988 га

Підпис

Виконавчий комітет Червоноградської міської ради
 Детальний план території з метою розташування індустріального парку за межами с. Острів Червоноградської міської територіальної громади Червоноградського району Львівської області

Директор: Фамуляк Х.

Склав: Пирожник М.

План земельних ділянок, сформованих за результатами розроблення детального плану, відомості про які підлягають внесенню до Державного земельного кадастру

Масштаб: 1:2 000

Аркуш: 2

Аркушів: 4

ТОВ ПО «УКРЗАХІДУРБАНІЗАЦІЯ»
 м. Львів