


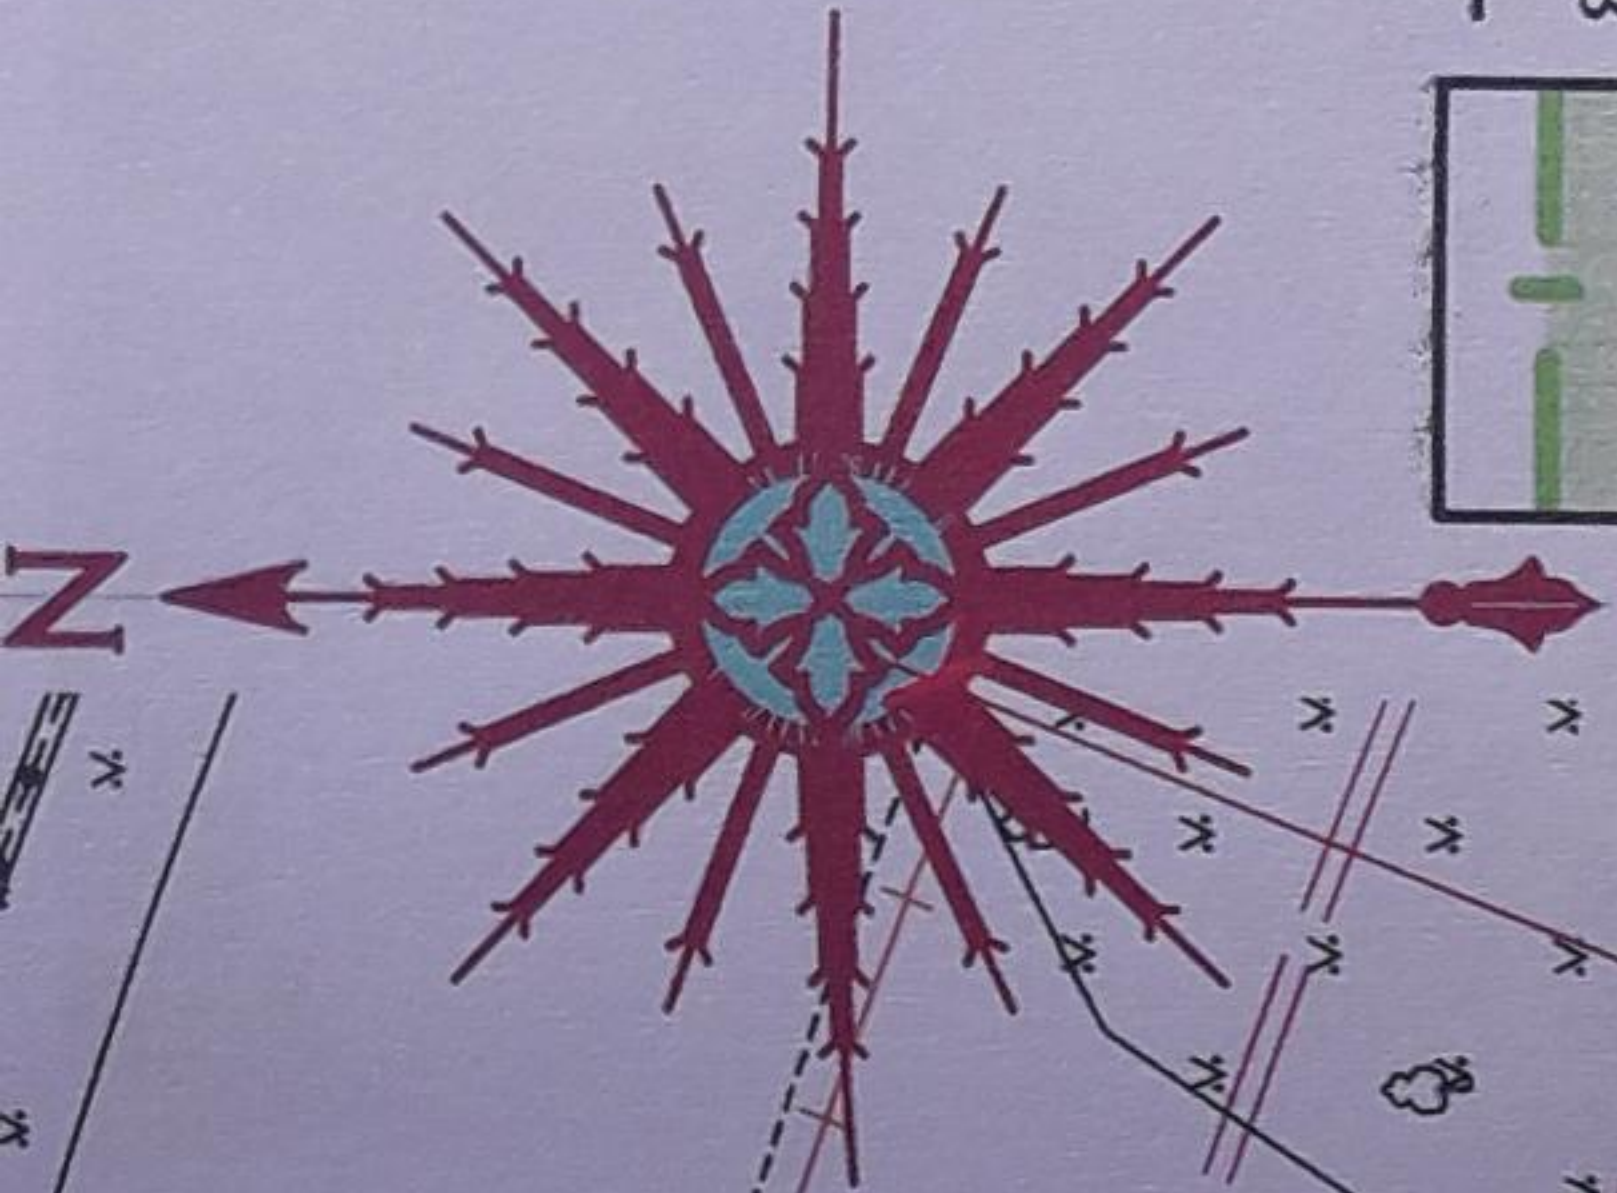

Межа земельної ділянки  
КП "Червоноградський  
парк культури і  
відпочинку"

Місце розташування  
сервіту





**Умовні позначення:**

- Межа земельної ділянки загальною площею  $S = 1,6226$  га, яка знаходиться в користуванні у КП "Червоноградський парк культури і відпочинку" для обслуговування атракціонів та будівель гральних автоматів, каси і туалету, на вул. Паркова 5, в м. Червонограді.

- Частина земельної ділянки загальною площею  $S = 0,0135$  га, яку встановлюється сервітут

- Межа земельної ділянки загальною площею  $S = 0,0225$  га, яка знаходиться в оренді для розміщення літнього майданчика для обслуговування відвідувачів та виносної торгівлі, на вул. Паркова 3"а", в м. Червонограді.


- Межа земельної ділянки загальною площею  $S = 0,0272$  га, яка знаходиться у власності у ТзОВ "Кольга"

Мощення тип ФЕМ - (існ.)

Тимчасова споруда для торгівлі (існ.)

Тимчасова споруда розміром 7,5x3,7 м. (проект.)

Нежитлова будівля (існ.)

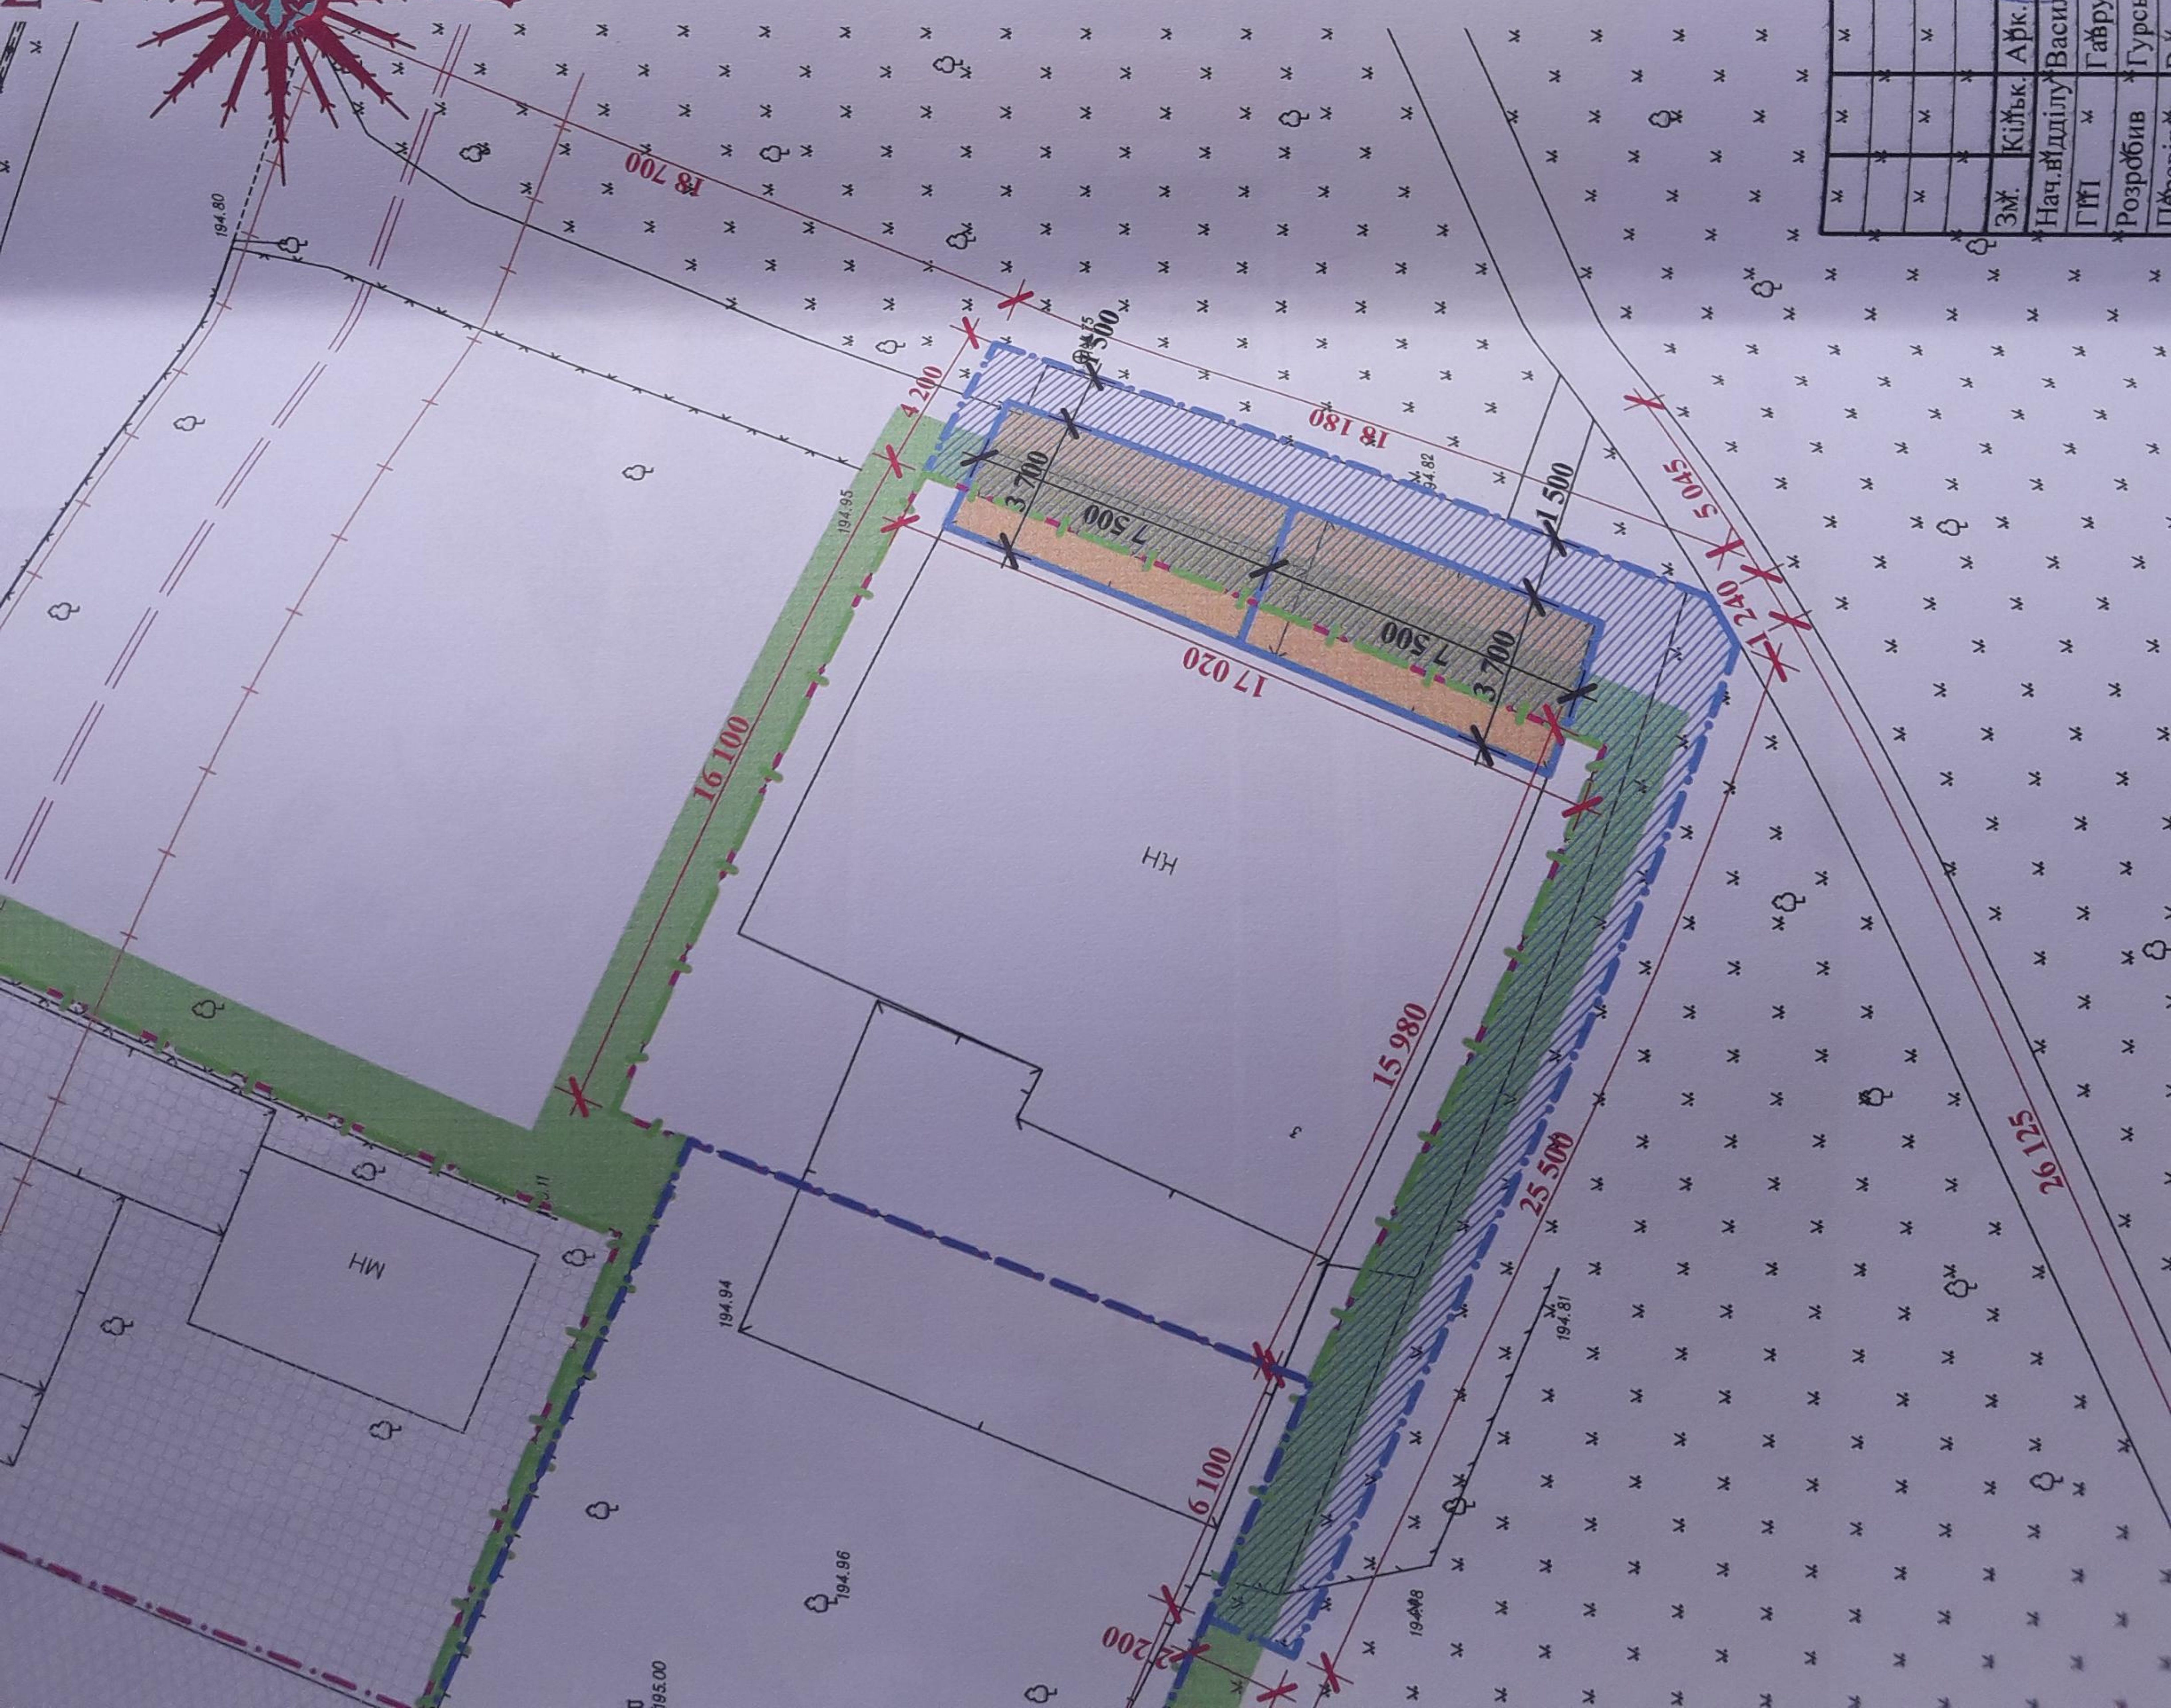

22 - 2020 - ГП		Сталія	Лист	Лист
м. Червоноград, Львівська обл. вул. Паркова 5		Проектні пропозиції формування меж по встановленню сервітуту		
Дата	Підпис	Зм.	Кільк.	Арк.
		Нач. відділу	Василько В.	Недок.
		ГП	Гаврушко С.	
		Розробив	Гурський О.	







